


Windenergievorhaben "Hagenow Ost"

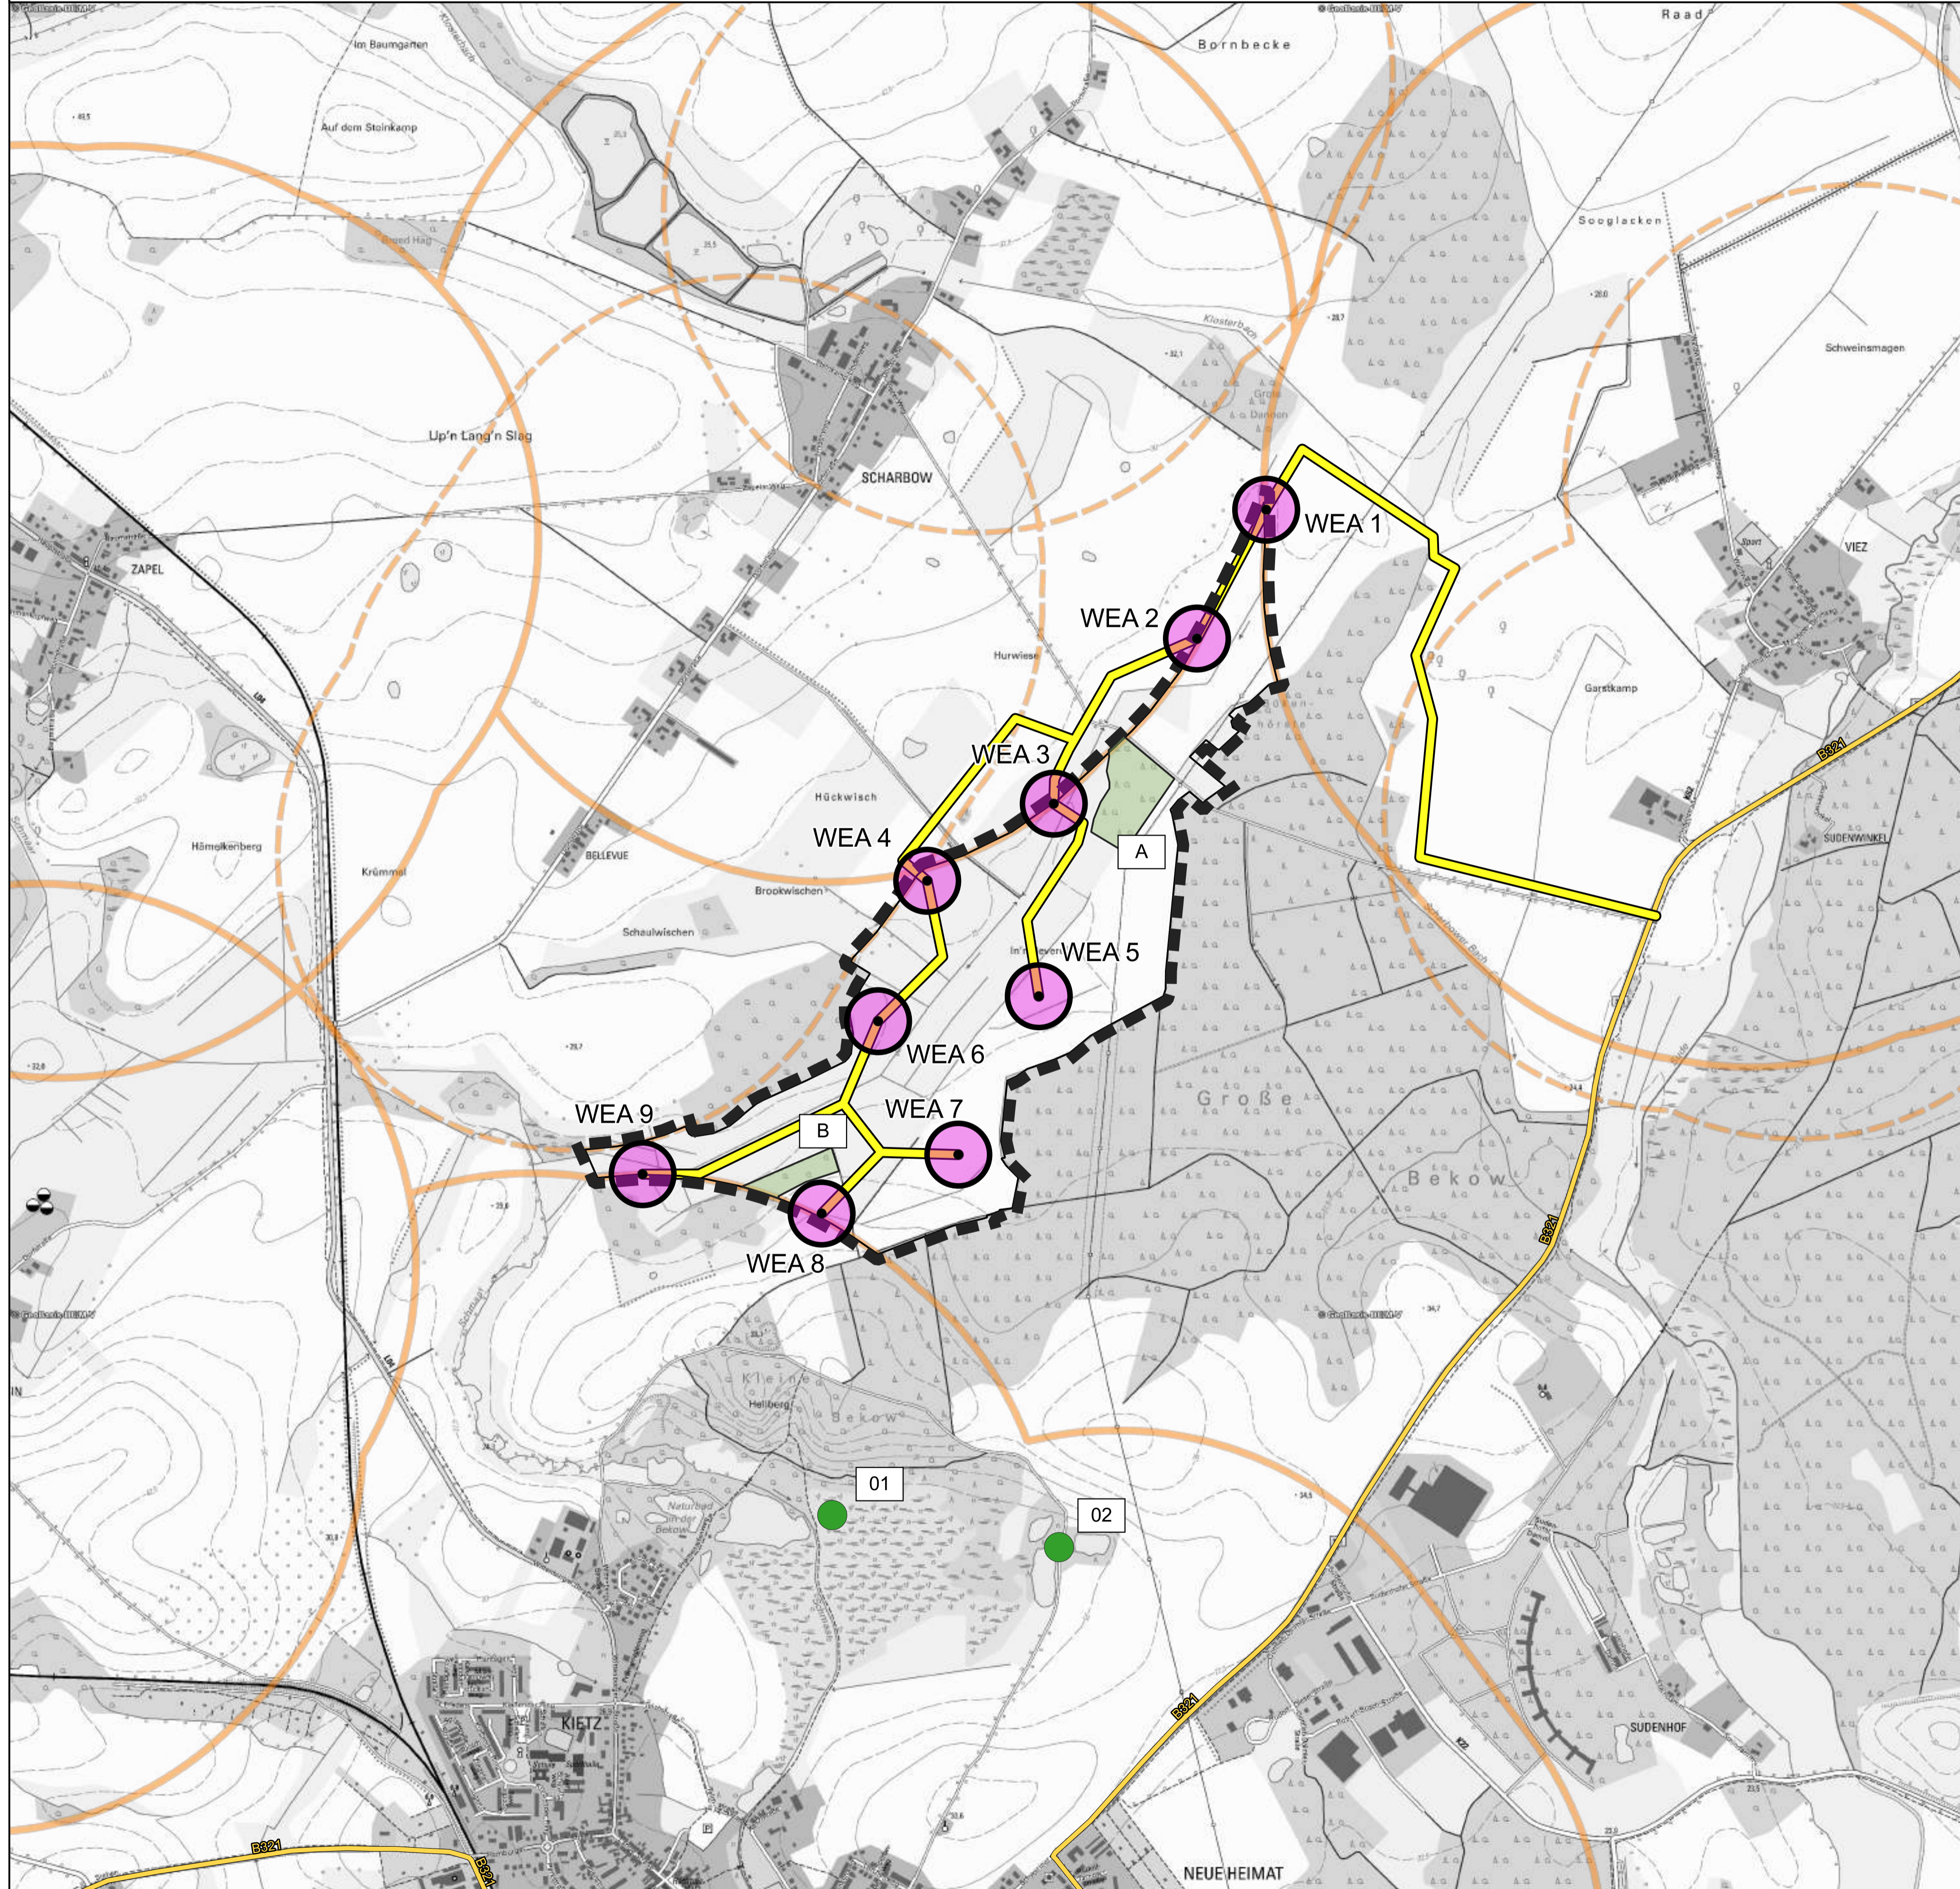

Karte 2 - Siedlungsflächen + Standortplanung

Kartengrundlage:
Digitale Topographische Karte M 1:10.000 Mecklenburg Vorpommern

Legende

Vorgeschlagene Grenze für ein Vorranggebiet Windenergie "Hagenow Ost"

Abstände zu Siedlungen

Siedlungspuffer 1000m zu Ortslagen
 Siedlungspuffer 800m zu Einzelgehöften

Gehölzbestand innerhalb der Vorschlagsfläche Windenergie


A - Nadelmischwald
 B - Laubwald

Flächennaturdenkmale

01 - Hagenow - Orchideenvorkommen "An der Schmaar"
 02 - Orchideenwiese an der Tongrube in der Bekow

Standortplanung

Mögliche Standortverteilung 9 Windenergieanlagen
Vorschlag: Vestas V172, Nabenhöhe 175 m, Gesamthöhe 261 m
 Wegeplanung; teilversiegelt, ca. 4,5 m breit

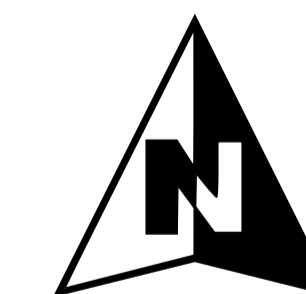

Informationsveranstaltung zum geplanten
Windenergievorhaben "Hagenow Ost" M 1 : 10.000

Stand: Juli 2025

K.K-RegioPlan
Büro für Stadt- und Regionalplanung

Dipl.Ing. Karin Kostka
Doerfelstraße 12
16928 Pritzwalk

Tel.: 03395 / 303996
Fax: 03395 / 300238
Mobil: 0172 933842
e-mail: kk-regioplan@gmx.net